



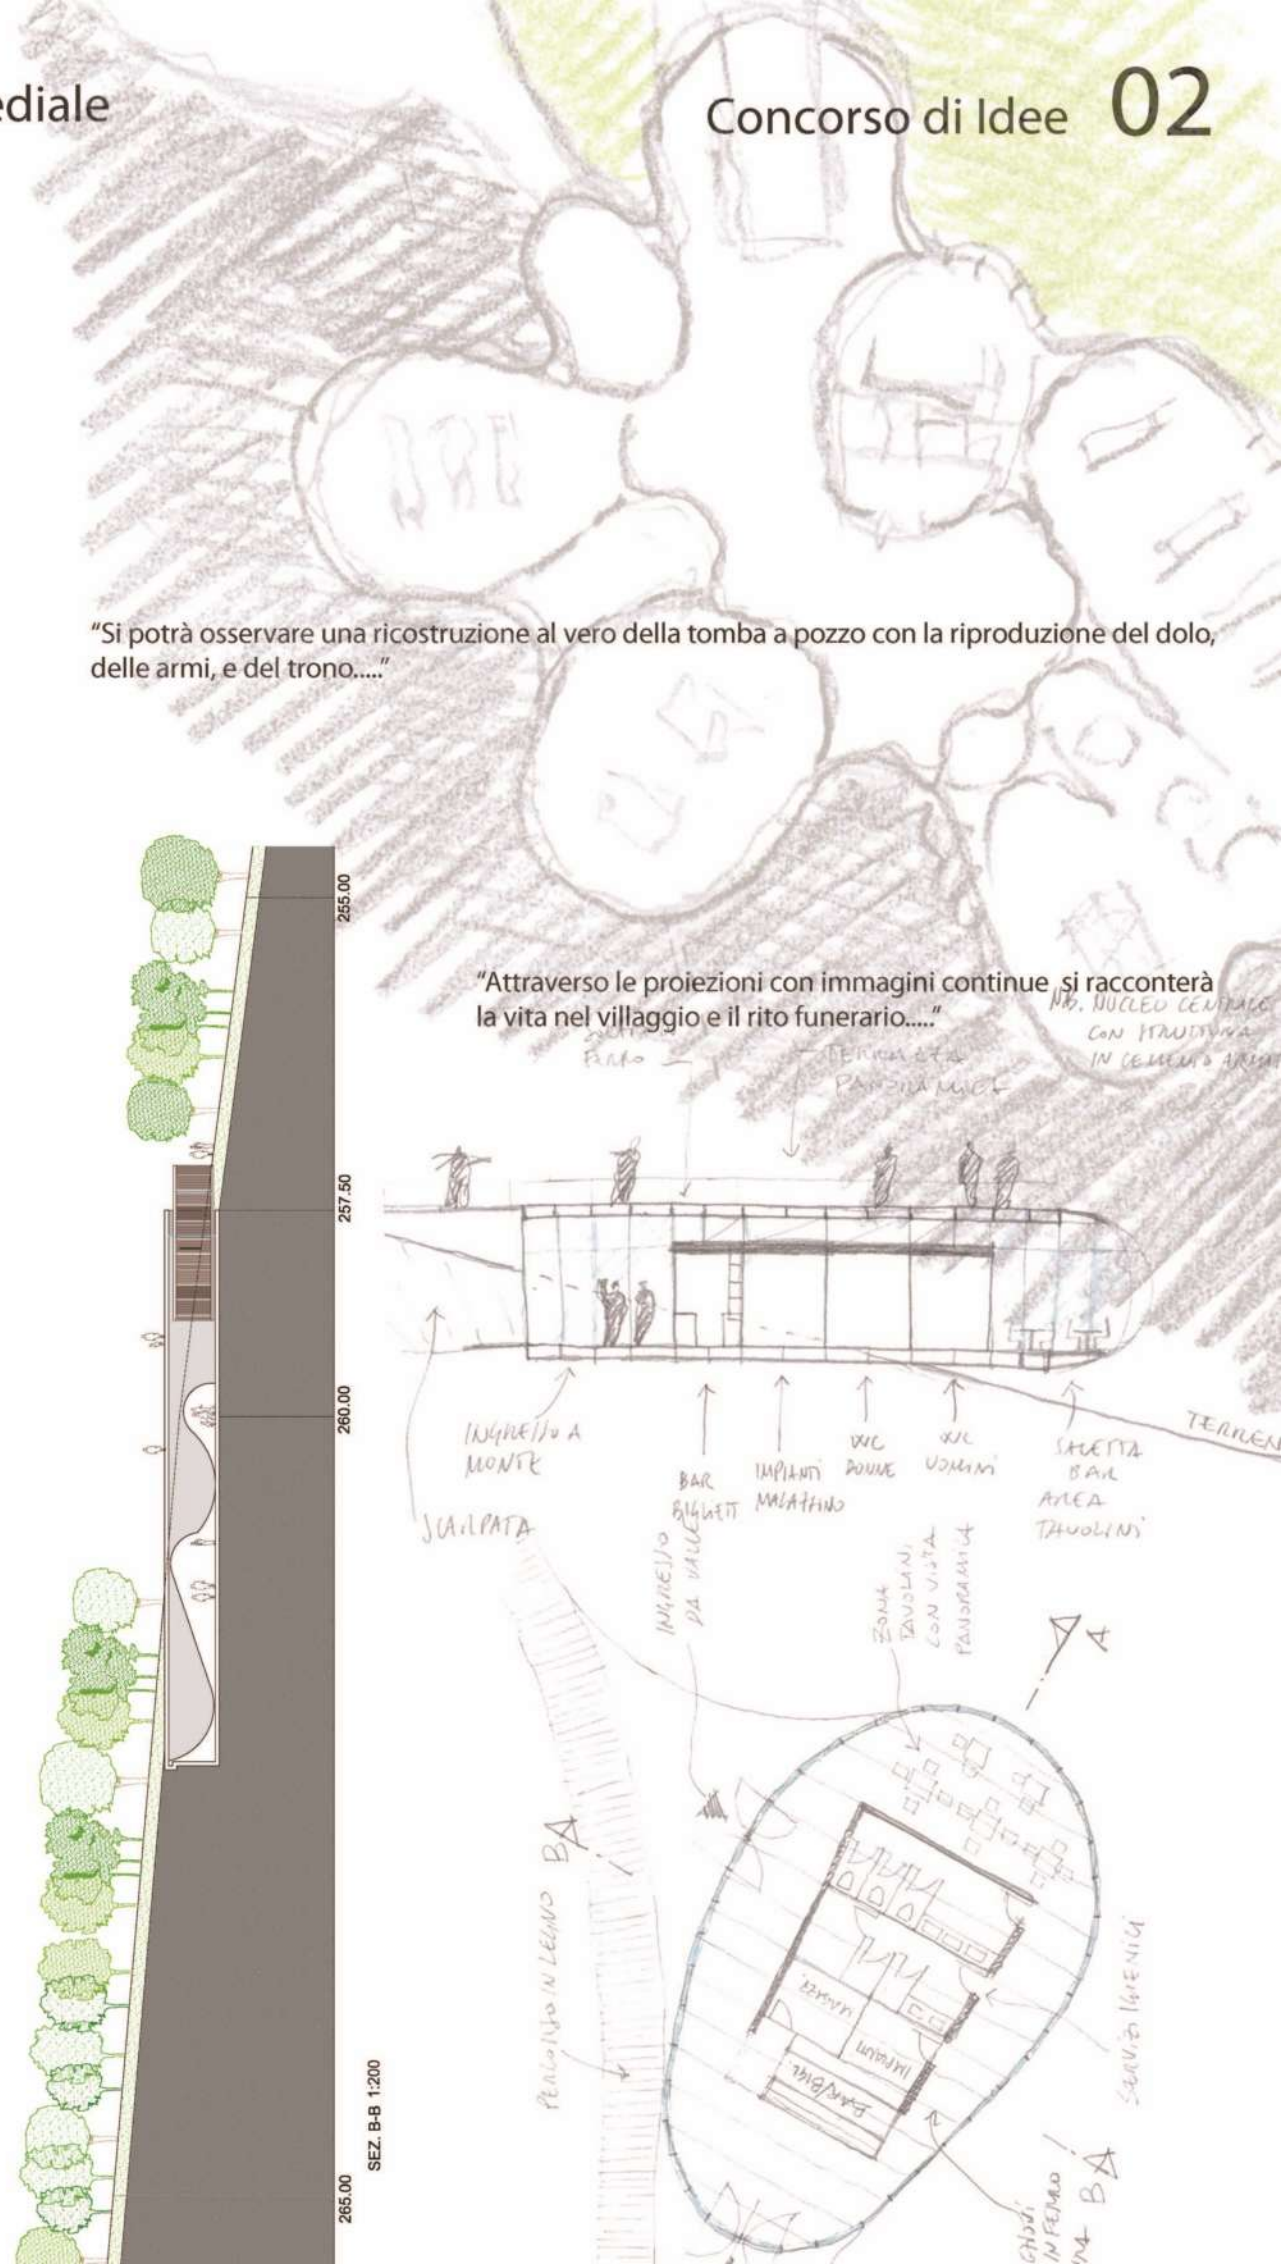

SEZ. A-A 1:200

PLANIMETRIA 1:200 1 parcheggio 2 struttura di accoglienza 3 percorso di visita 4 Carro 5 Pira 6 Tomba 7 ingresso PAM 8 reception 9 bookshop e servizi igienici 10 impianti/magazzino 11 sala dei vivi 12 sala dei morti 13 Tombe 14 audiovisivi 15 laboratorio

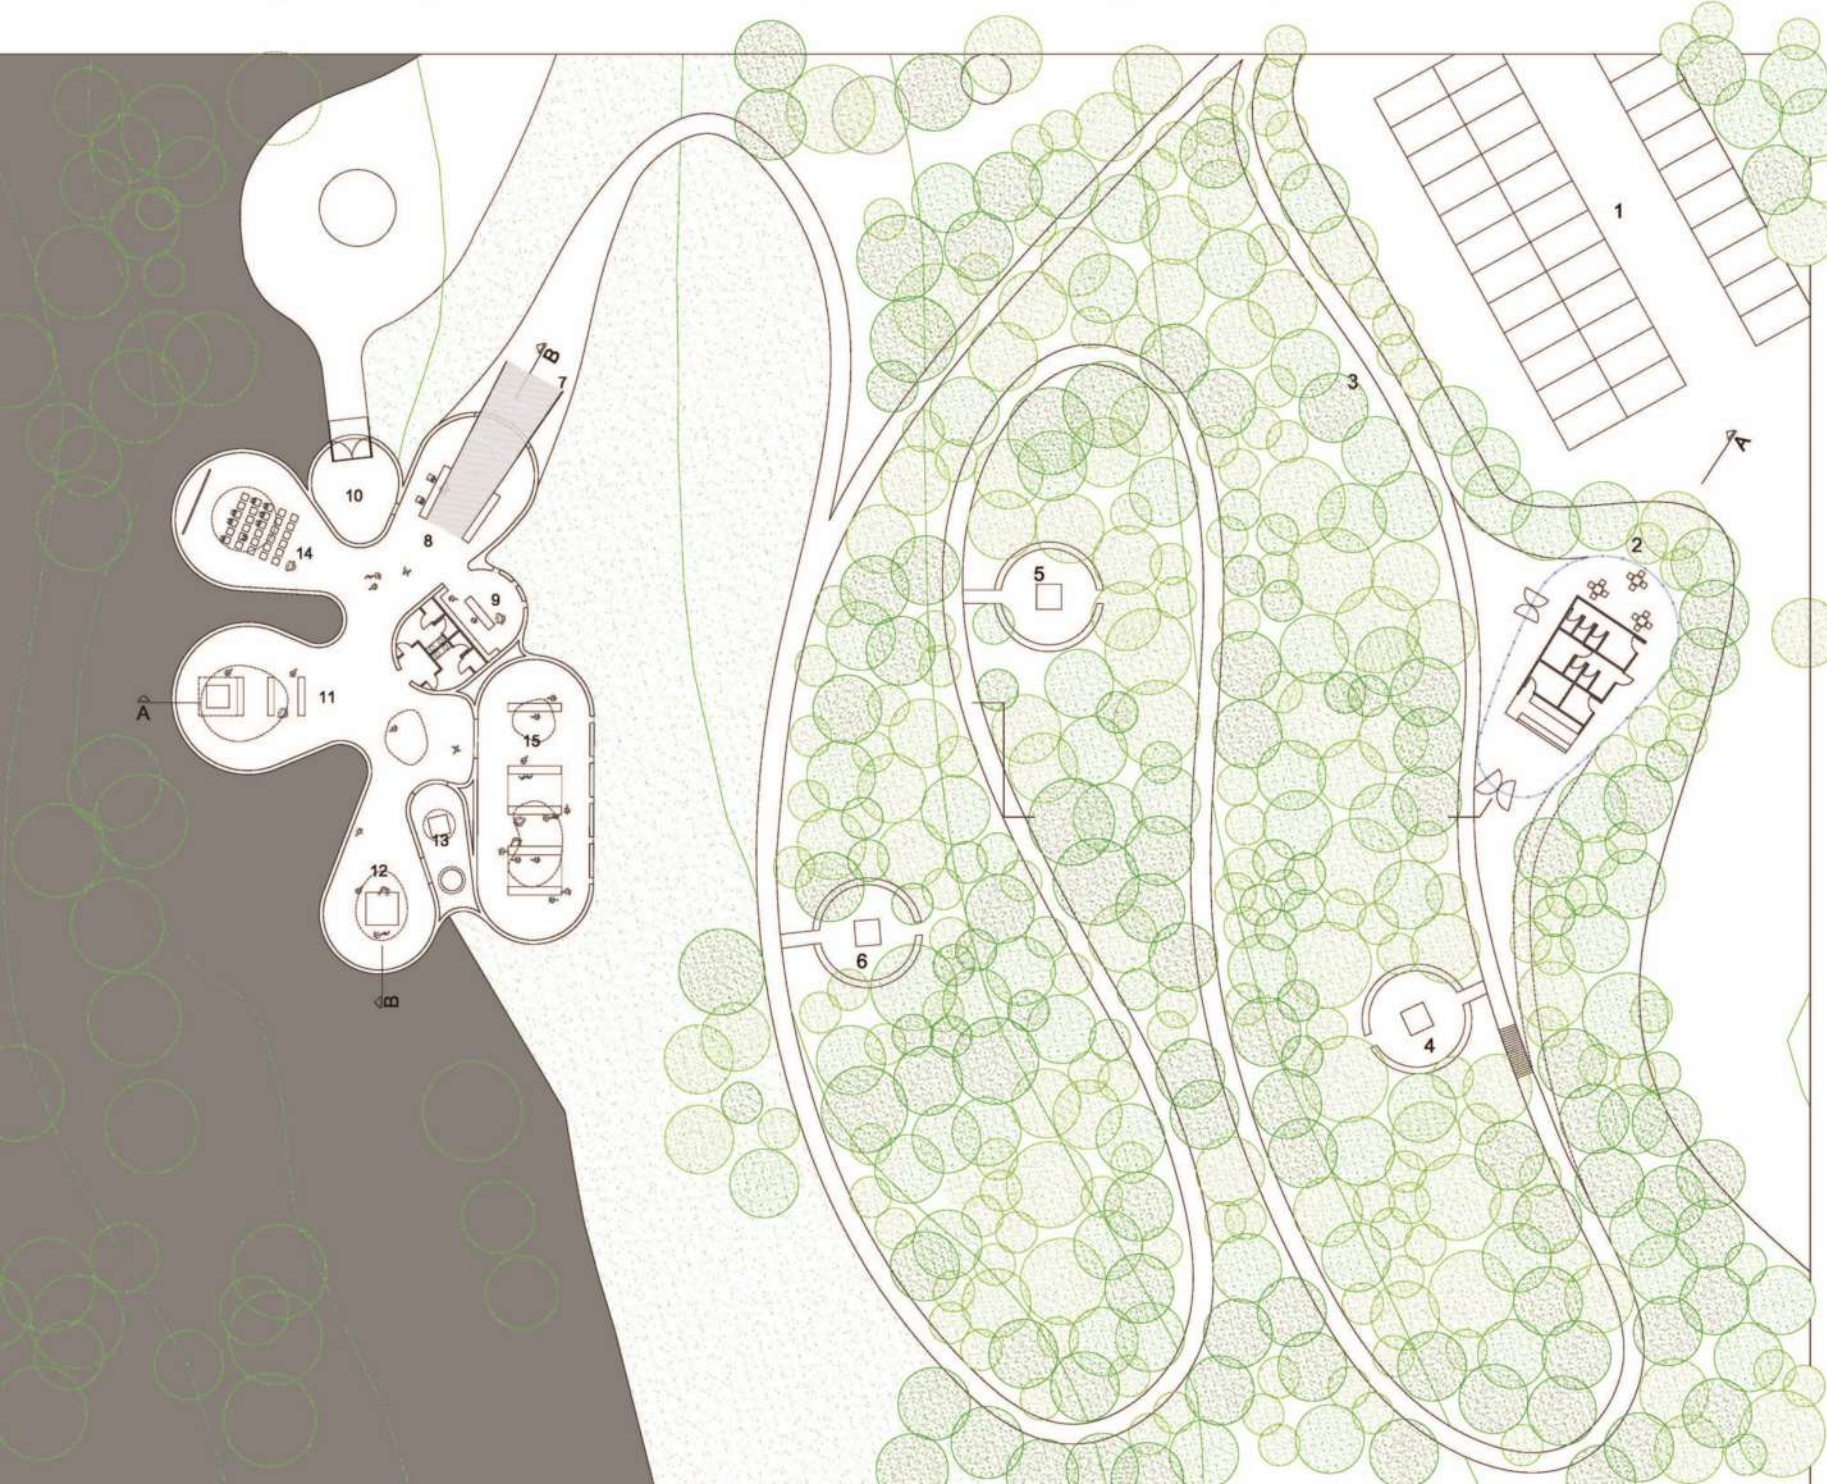

"Si potrà osservare una ricostruzione al vero della tomba a pozzo con la riproduzione del dolo, delle armi, e del trono....."

"Attraverso le proiezioni con immagini continue, si racconterà la vita nel villaggio e il rito funerario....."

INGRESSO A MONTE
JAILPATA
INGRESSO DA VALLE
BAR BIGLIETTI
IMPIANTI MIAIANO
WC POUVE
ZONA TAVOLINI CON VISTA PANORAMICA
SALONIA BAR AREA TAVOLINI
SERVIZIO LINEA
CHIODI IN FERRO
PARCHING IN LEGNO
SERVIZIO LINEA

SEZ. B-B 1:200