




vista playground



vista slow food arte e cultura

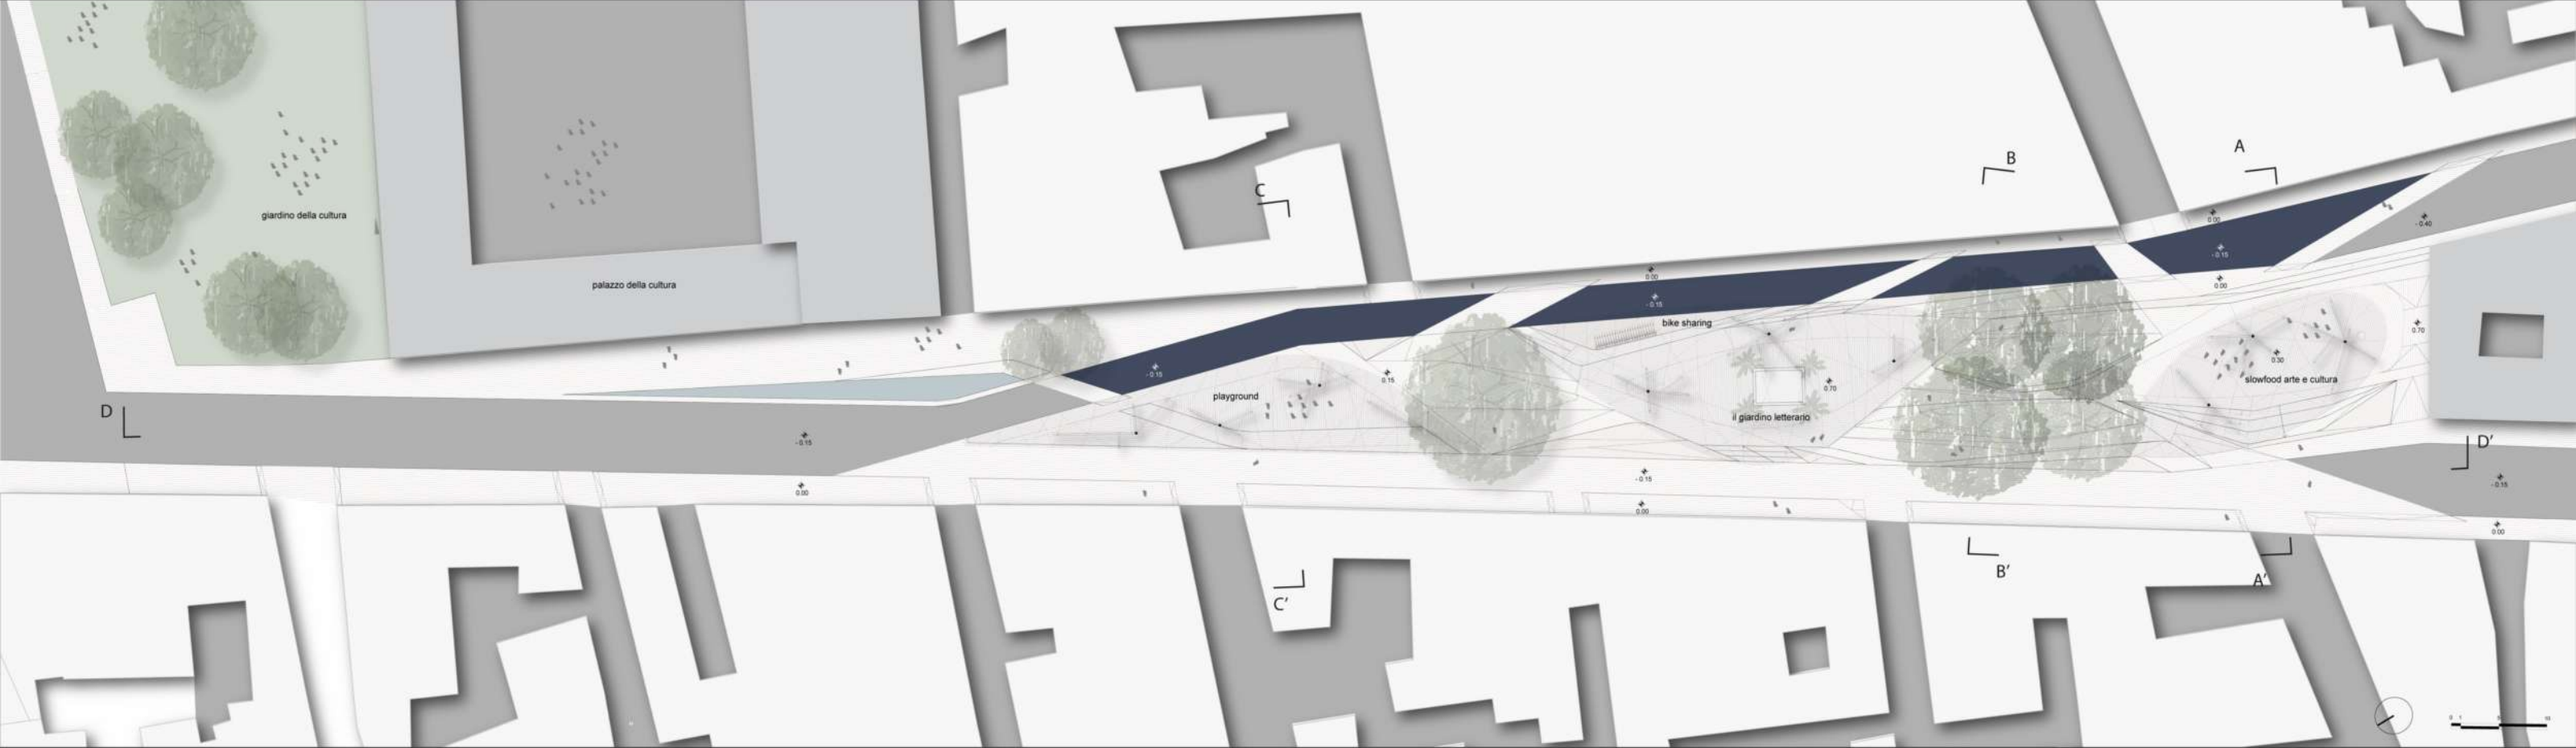

planimetria



sezione D-D'



ARCHITETTURE SOVRAPPOSTE

Concorso di idee "La riqualificazione della Piazza Matteotti e zone adiacenti e nuove proposte di arredo urbano per il centro storico"